


TERVEZETT LAKÓÉPÜLET - 2. SZÁMÚ LAKÁS

Északi homlokzat

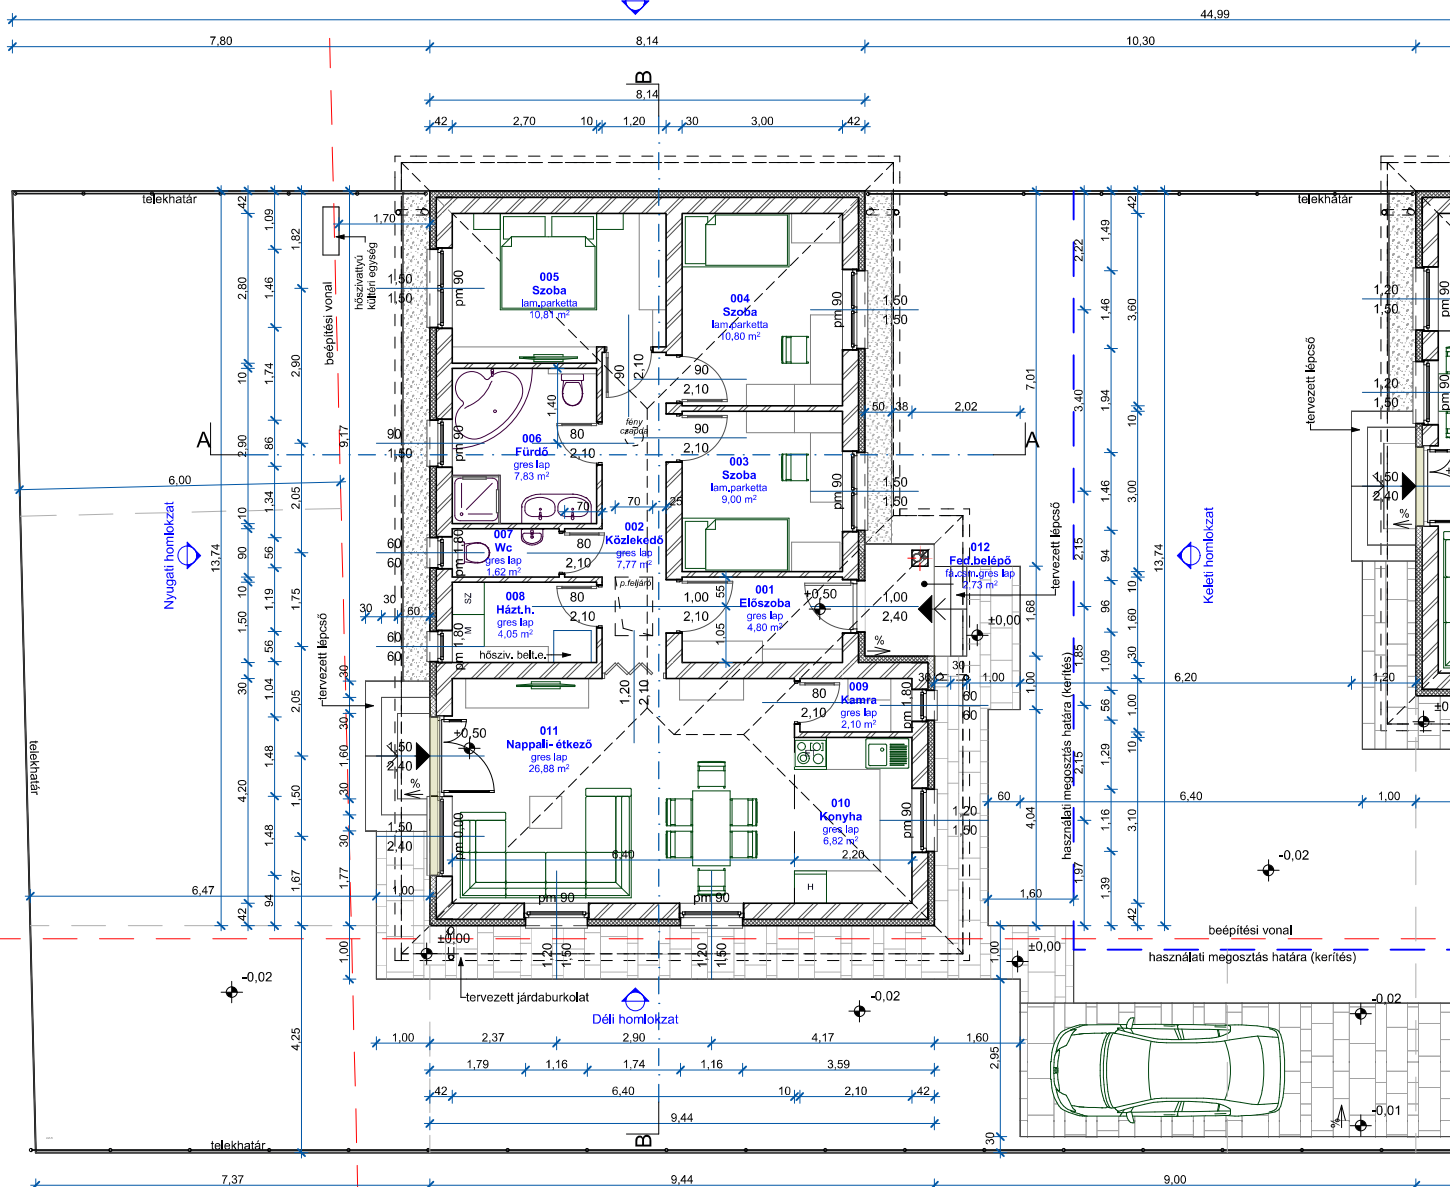

TERVEZETT HELYISÉGLISTA - 2. SZÁMÚ LAKÁS		
Helyiség neve	Burkolat típusa	Hasznos alapterület
001 Előszoba	gres lap	4,80
002 Közlekedő	gres lap	7,77
003 Szoba	lam.parketta	9,00
004 Szoba	lam.parketta	10,80
005 Szoba	lam.parketta	10,81
006 Fürdő	gres lap	7,83
007 Wc	gres lap	1,62
008 Házl.h.	gres lap	4,05
009 Kamra	gres lap	2,10
010 Konyha	gres lap	6,82
011 Nappal-étkező	gres lap	26,88
012 Fed.belepő	fém,gres.lap	2,73
		95,21 m²

- Porotherm 30 N+F teherhordó falazat
- Porotherm 30 X-therm teherhordó falazat + 12 cm EPS hőszigetelés
- Porotherm 10 N+F válaszfalégla falazat
- CSV Tetőfelületről lefolyó csapadékvíz elvezetése: telken belül elszikkasztva



Építmény megnevezése: ÚJ KÉTLAKÁSOS LAKÓÉPÜLET ÉPÍTÉSE - 2. SZÁMÚ LAKÁS 5600 Békéscsaba, Paprika köz 13. szám, 13571 hrsz.	
Megrendelő: RUTIN-BAU Építőipari és Kereskedelmi Kft. 5600 Békéscsaba, Bercsenyi u. 42. szám	Tervfajta: egyszerű bejelentés
Építető: RUTIN-BAU Építőipari és Kereskedelmi Kft. 5600 Békéscsaba, Bercsenyi u. 42. szám	Dátum: 2023. 10. 09.
Tervező: Szegedi Zsolt É3-04-0212 5600 Békéscsaba, Bodza u. 2/A. szám	Lépték: M 1:100
Rajz: Földszinti alaprajz	Rajz száma: É-1
A terv felhasználási joga fenntartva. A terv harmadik fél részére nem adható át.	